


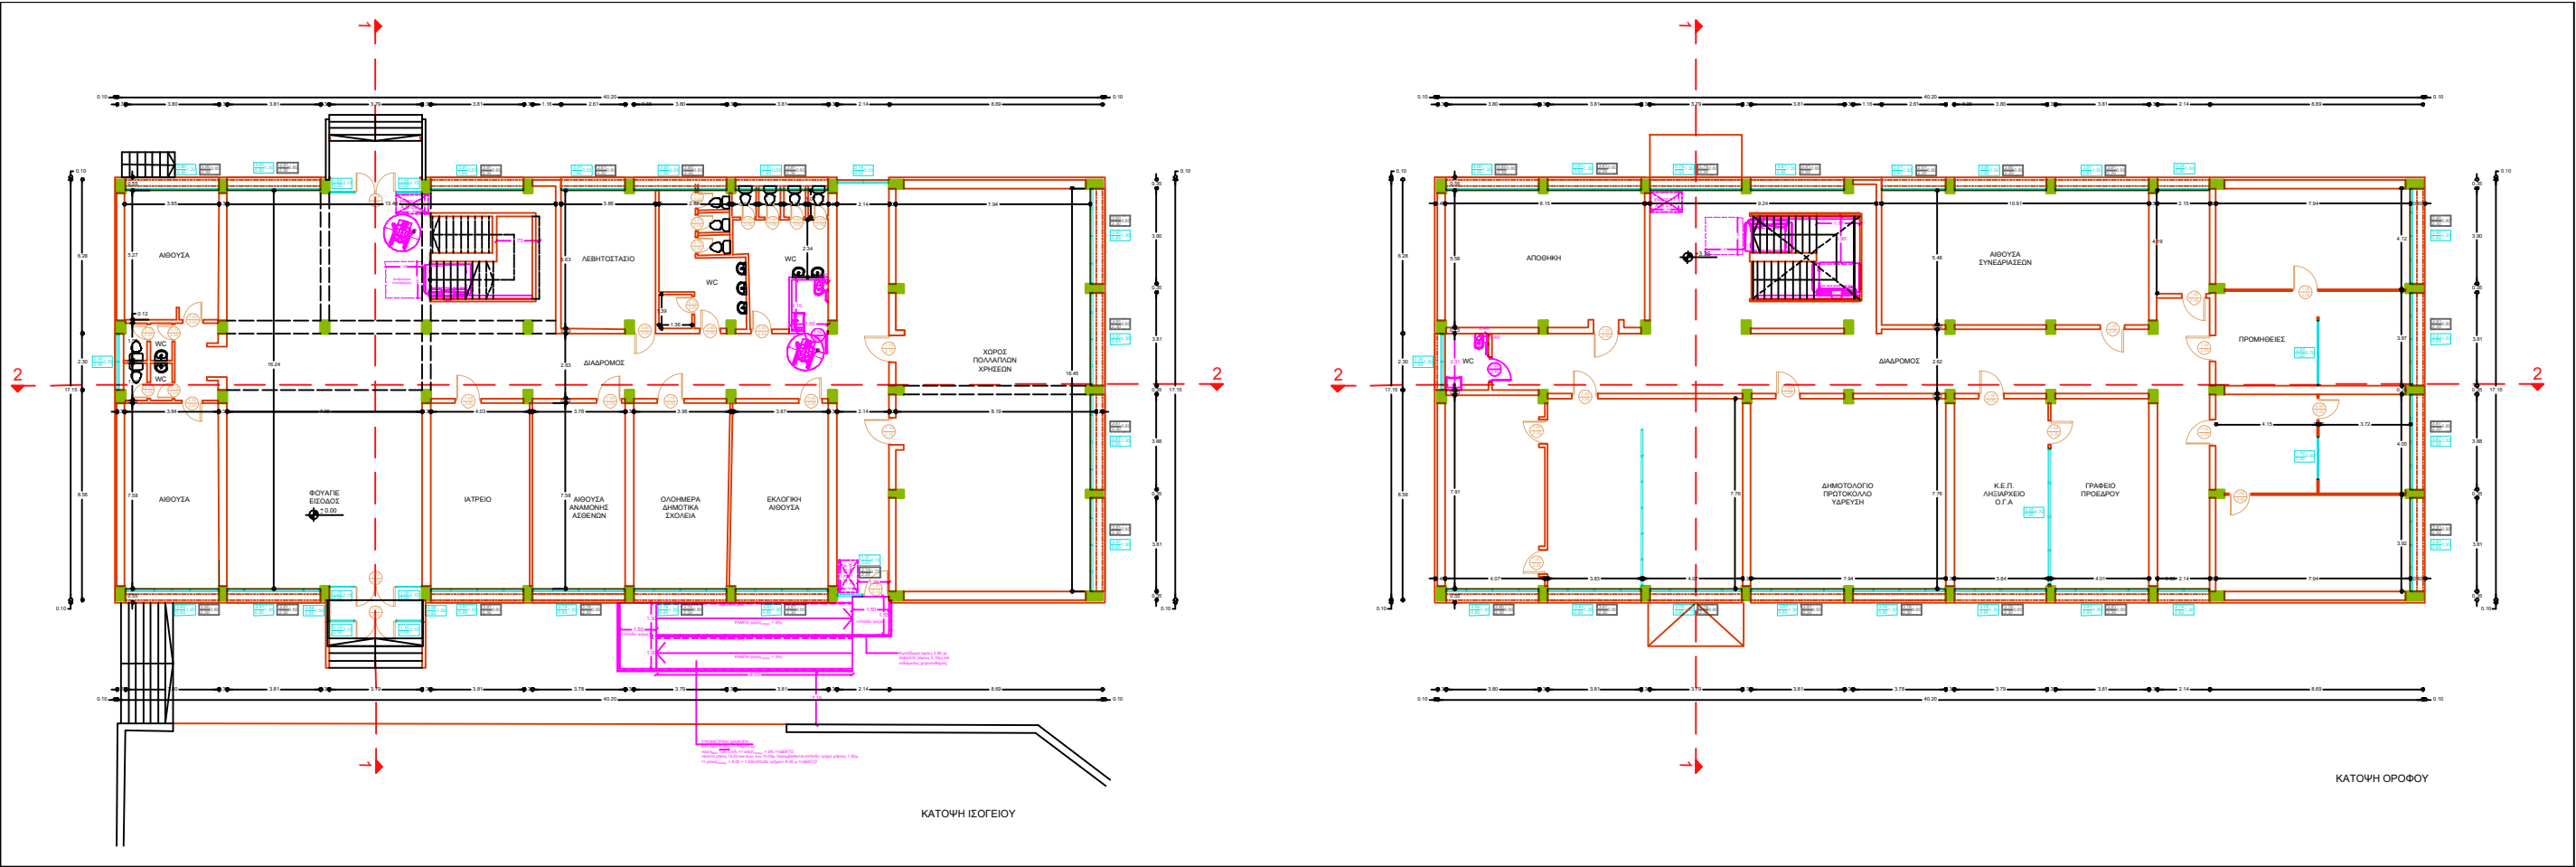

|   |                                                                      |                                                                          |
|---|----------------------------------------------------------------------|--------------------------------------------------------------------------|
